



[1] LEVANTAMENTO

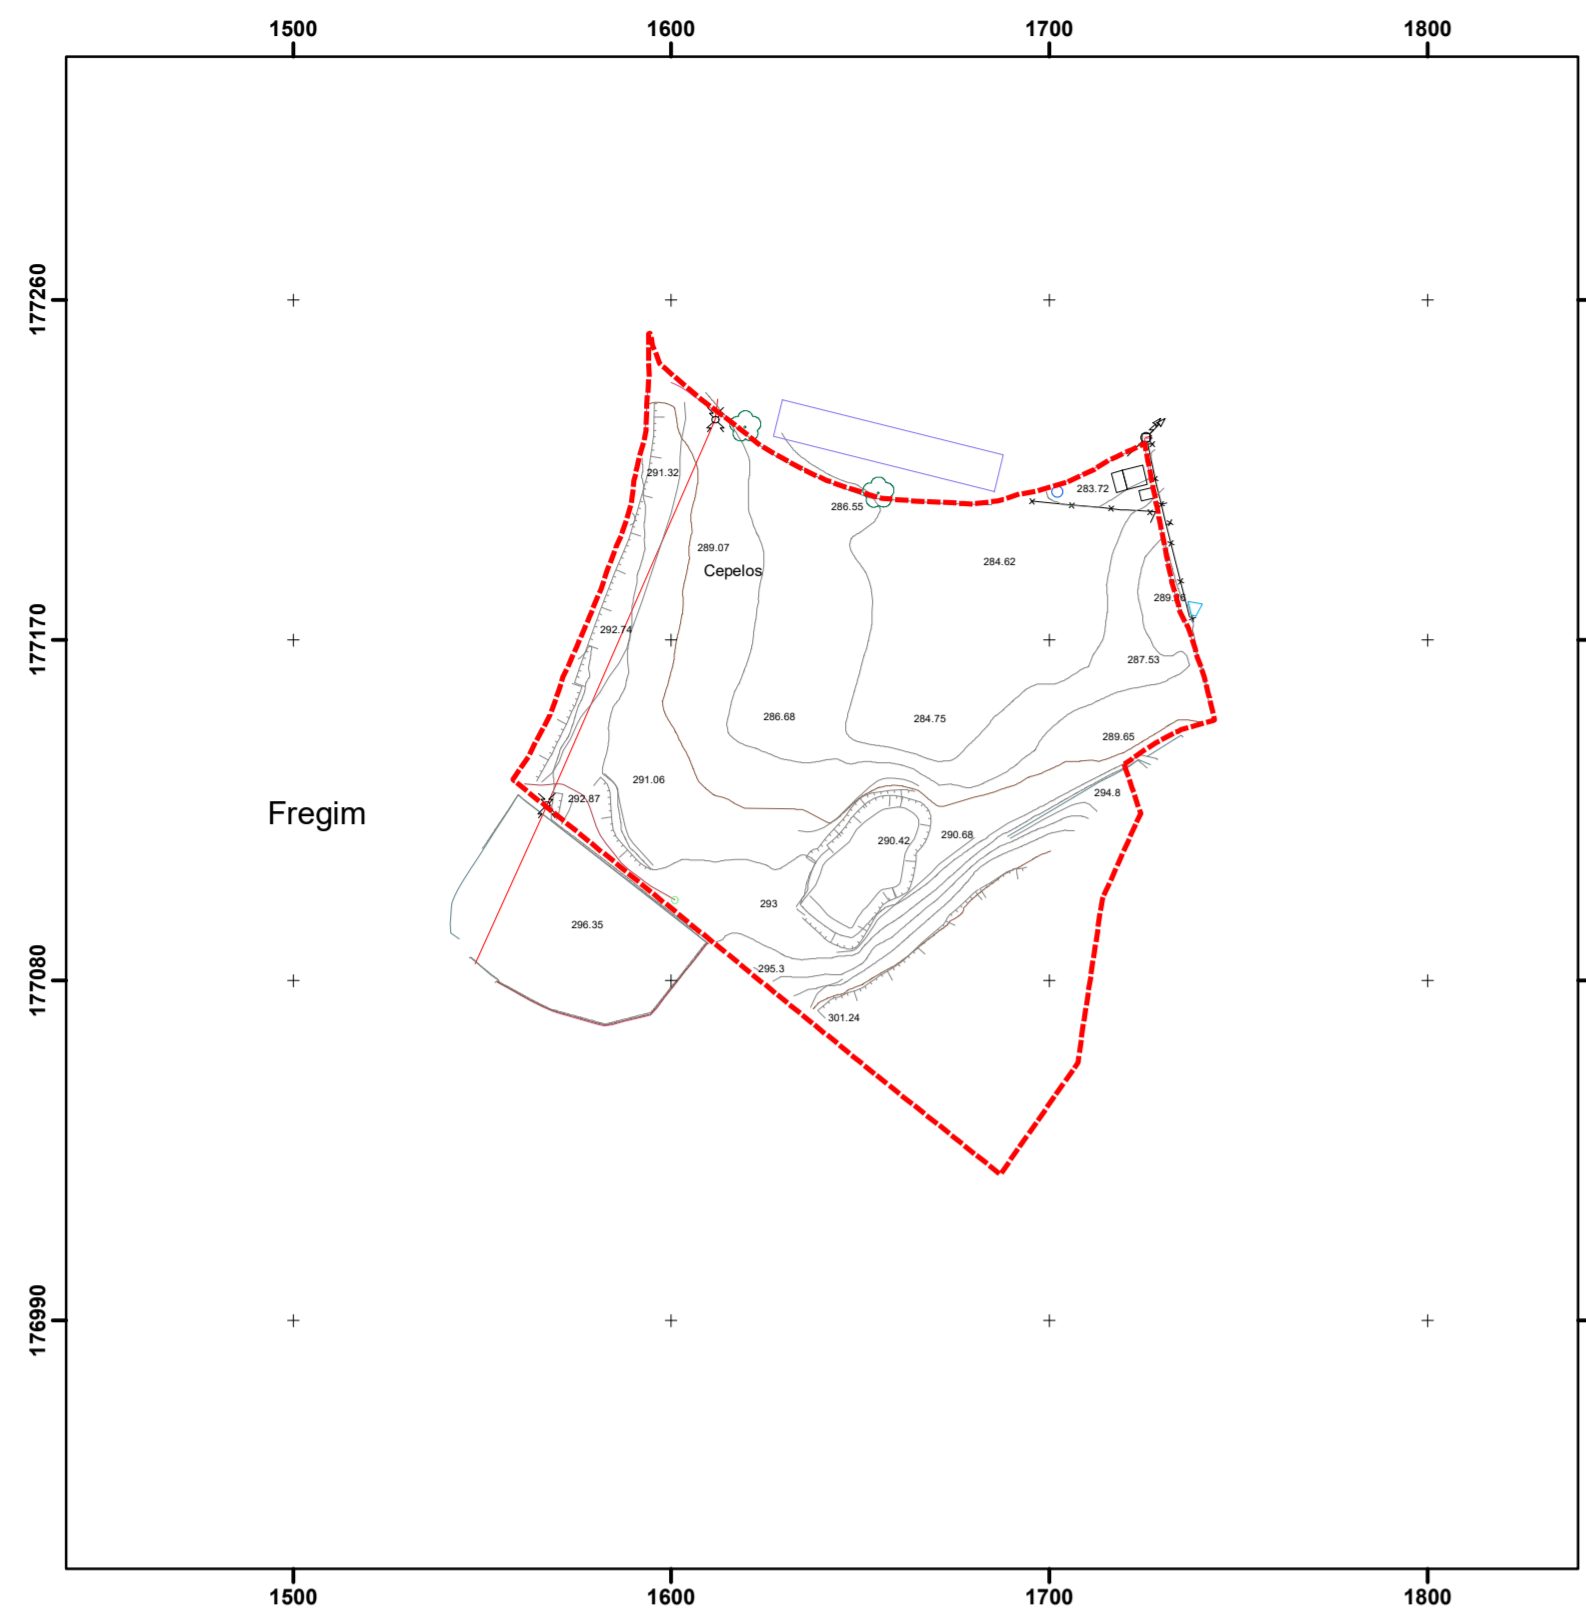


- Legenda**
- LIMITE DA ÁREA DE INTERVENÇÃO
 - Pontos Cotados**
 - Cota
 - Linhas de Quebra**
 - Talude - Base do declive
 - Talude - Topo do declive
 - Muros e Vedações**
 - Vedação
 - Muro de suporte
 - Muro
 - Infraestruturas**
 - Caminho Rural - Limite
 - Cabo Elétrico
 - Poste de Baixa Tensão+Poste de Iluminação
 - Poste de Media Tensão
 - Poço
 - Tanque
 - Altimetria**
 - Curva de Nível - Mestra
 - Curva de Nível - Secundária
 - Áreas Agrícolas / Florestais**
 - Floresta de resionas
 - Árvore
 - Edificado**
 - Construção precária
 - Estufa

[2] ORDENAMENTO - CLASSIFICAÇÃO E QUALIFICAÇÃO (VIGOR)

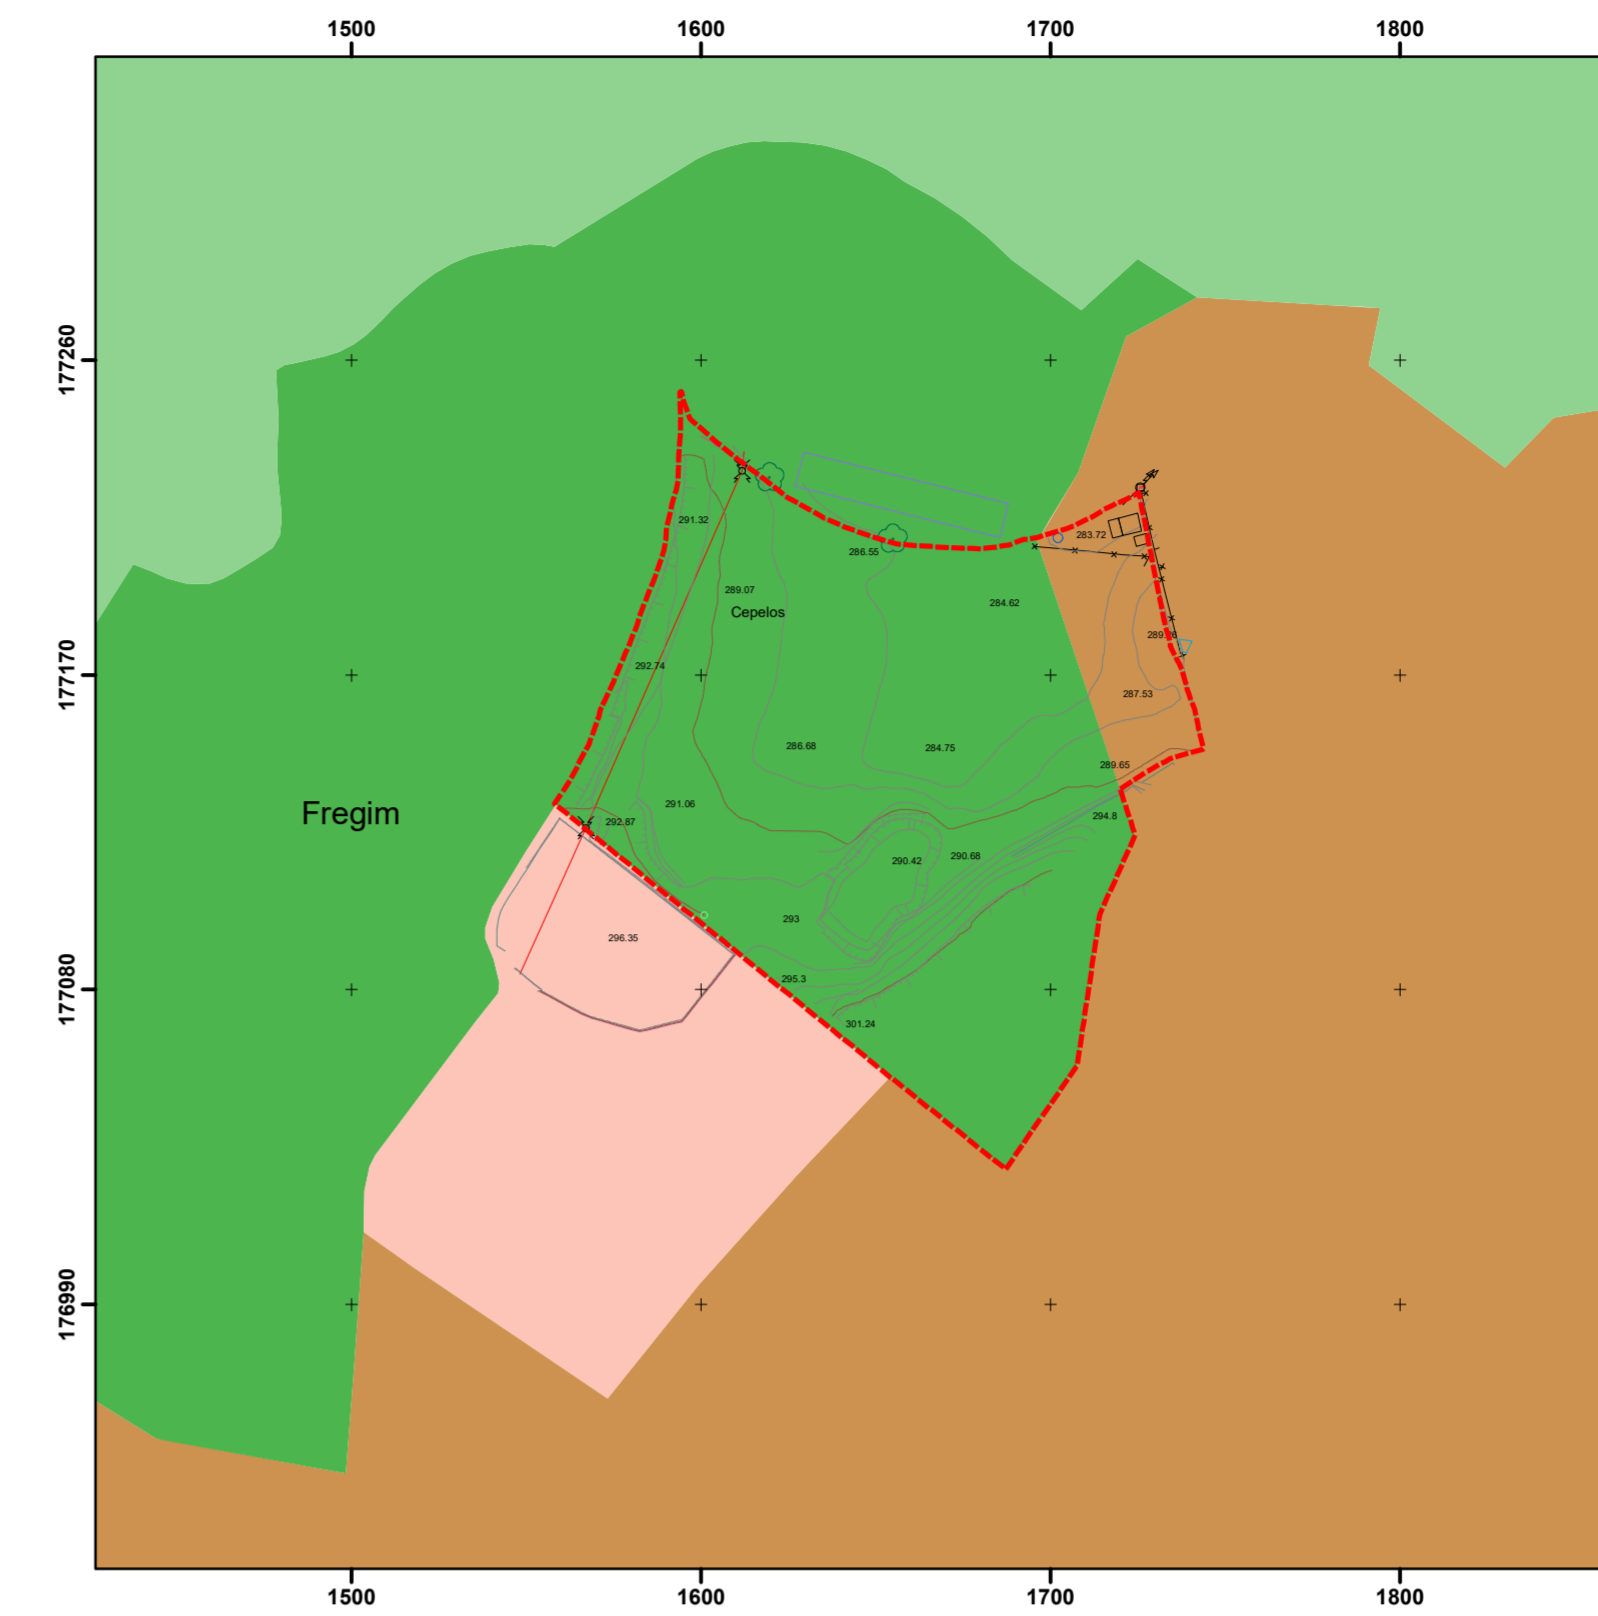

- Legenda**
- LIMITE DA ÁREA DE INTERVENÇÃO
 - SOLO URBANO**
 - Espaço de Atividade Económica
 - Espaço Residencial de nível II
 - SOLO RÚSTICO**
 - Espaço Agrícola
 - Espaço Florestal de Produção

[3] SOLUÇÃO URBANÍSTICA

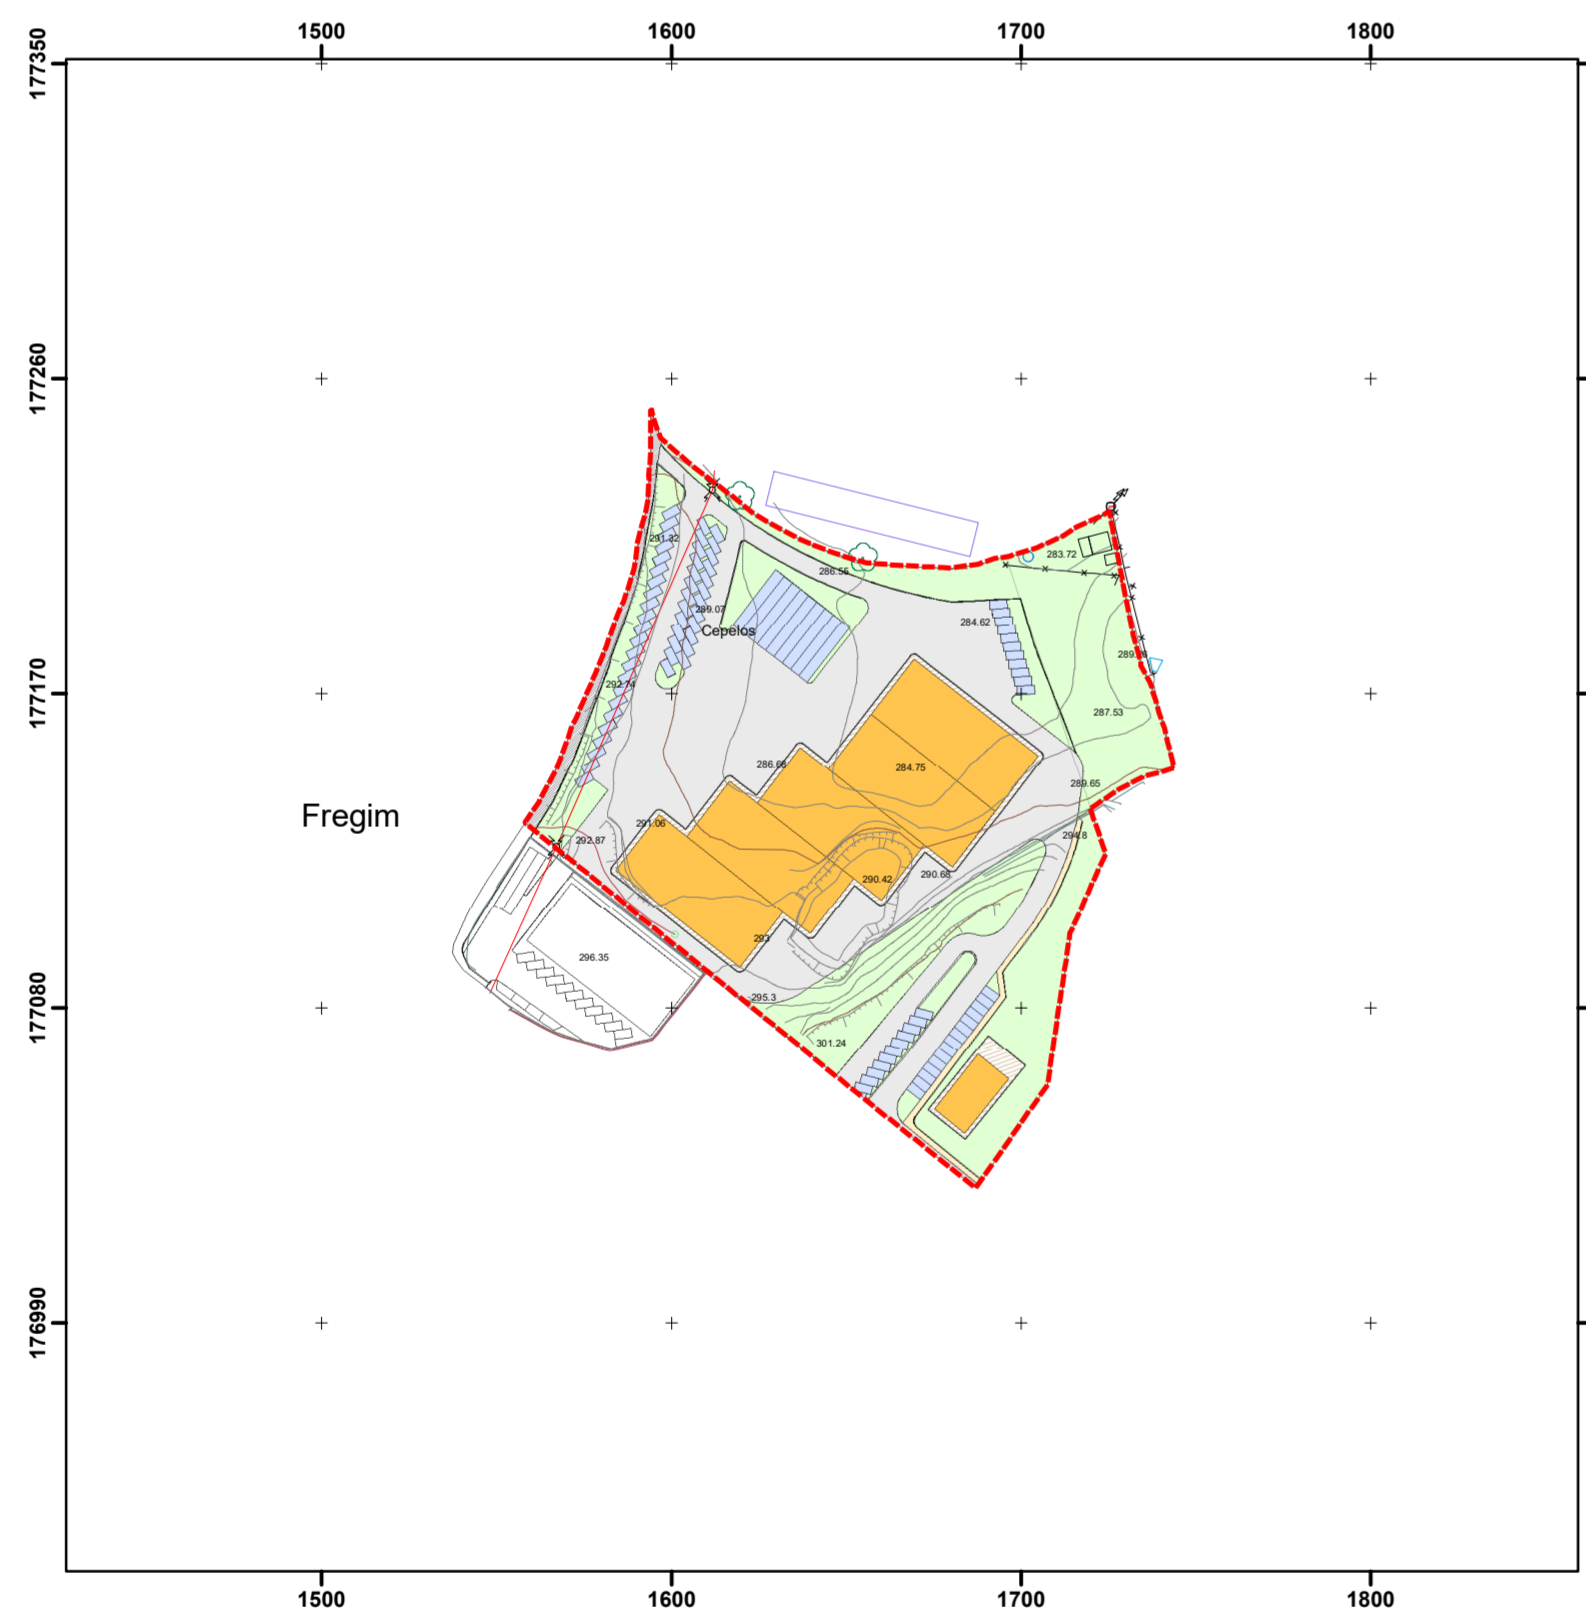


- Legenda**
- LIMITE DA ÁREA DE INTERVENÇÃO
 - SOLUÇÃO URBANÍSTICA**
 - Parcela
 - Edifícios
 - Logradouros
 - Espaços verdes
 - Áreas de circulação
 - Áreas de estacionamento
 - Muros
 - Passeio
 - Áreas de cedência

[4] ORDENAMENTO - CLASSIFICAÇÃO E QUALIFICAÇÃO (PROPOSTA)



- Legenda**
- LIMITE DA ÁREA DE INTERVENÇÃO
 - SOLO URBANO**
 - Espaço de Atividade Económica
 - Espaço Residencial de nível II
 - SOLO RÚSTICO**
 - Espaço Agrícola
 - Espaço Florestal de Produção

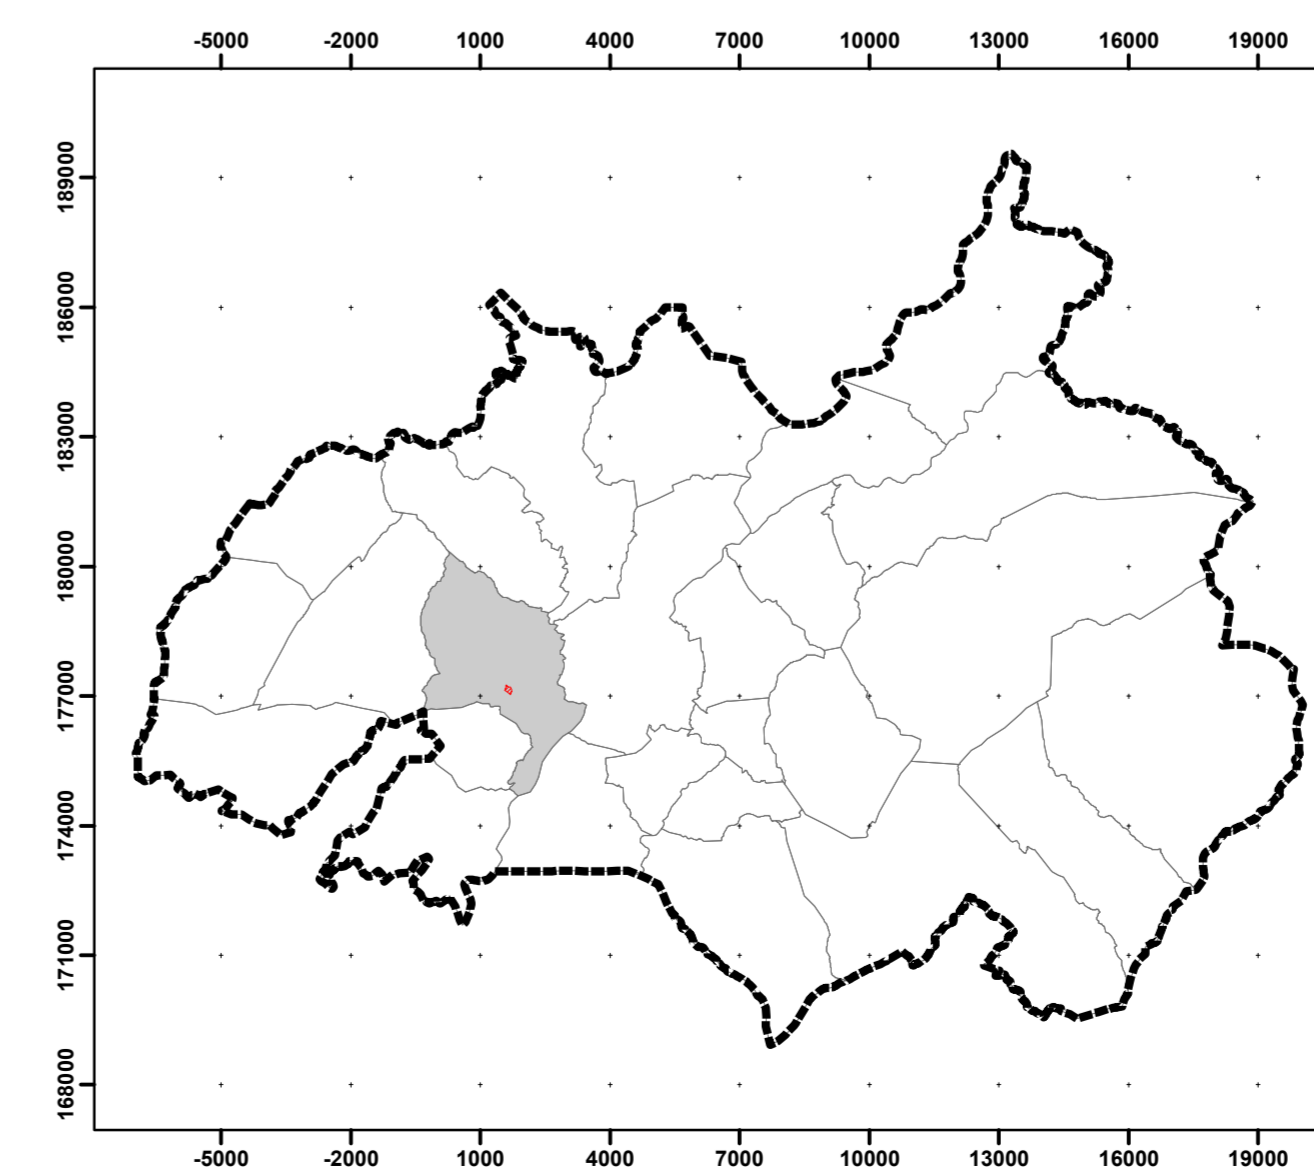

Limites Administrativos
 Carta Administrativa Oficial de Portugal DGT - Versão CAOP 2022.
 (Despacho Conjunto nº542/99 de 31/05/1999, publicado no Diário da República nº156 de 07/07/1999)

- Limite do Concelho de Amarante
- Limite das Freguesias do concelho de Amarante
- Freguesia de Fregim
- Limite da Área de Intervenção

Cartografia de referência
 ENTIDADE PROPRIETÁRIA: Teresa Constrói - Imobiliária, Lda.
 ENTIDADE PRODUTORA: Socarto - Sociedade de Levantamentos Topográficos, Lda.
 TIPO DE PRODUTO: CartTop
 TIPO DE LEVANTAMENTO: Fotogramétrico
 ESPECIFICAÇÃO TÉCNICA: CartTop Nrd1
 SISTEMA DE REFERÊNCIA: PT-TM06RS89
 DATA E NÚMERO DE HOMOLOGAÇÃO: homologada em 2026-01-05 - Cartografia Topográfica Vectorial Nrd1 Área em Fregim - Amarante
 EXATIDÃO POSICIONAL E TEMÁTICA:
 Exatidão planimétrica (E.M. Q.): 0,30 m
 Exatidão altimétrica (E.M. Q.): 0,40 m
 Exatidão temática: 95%